


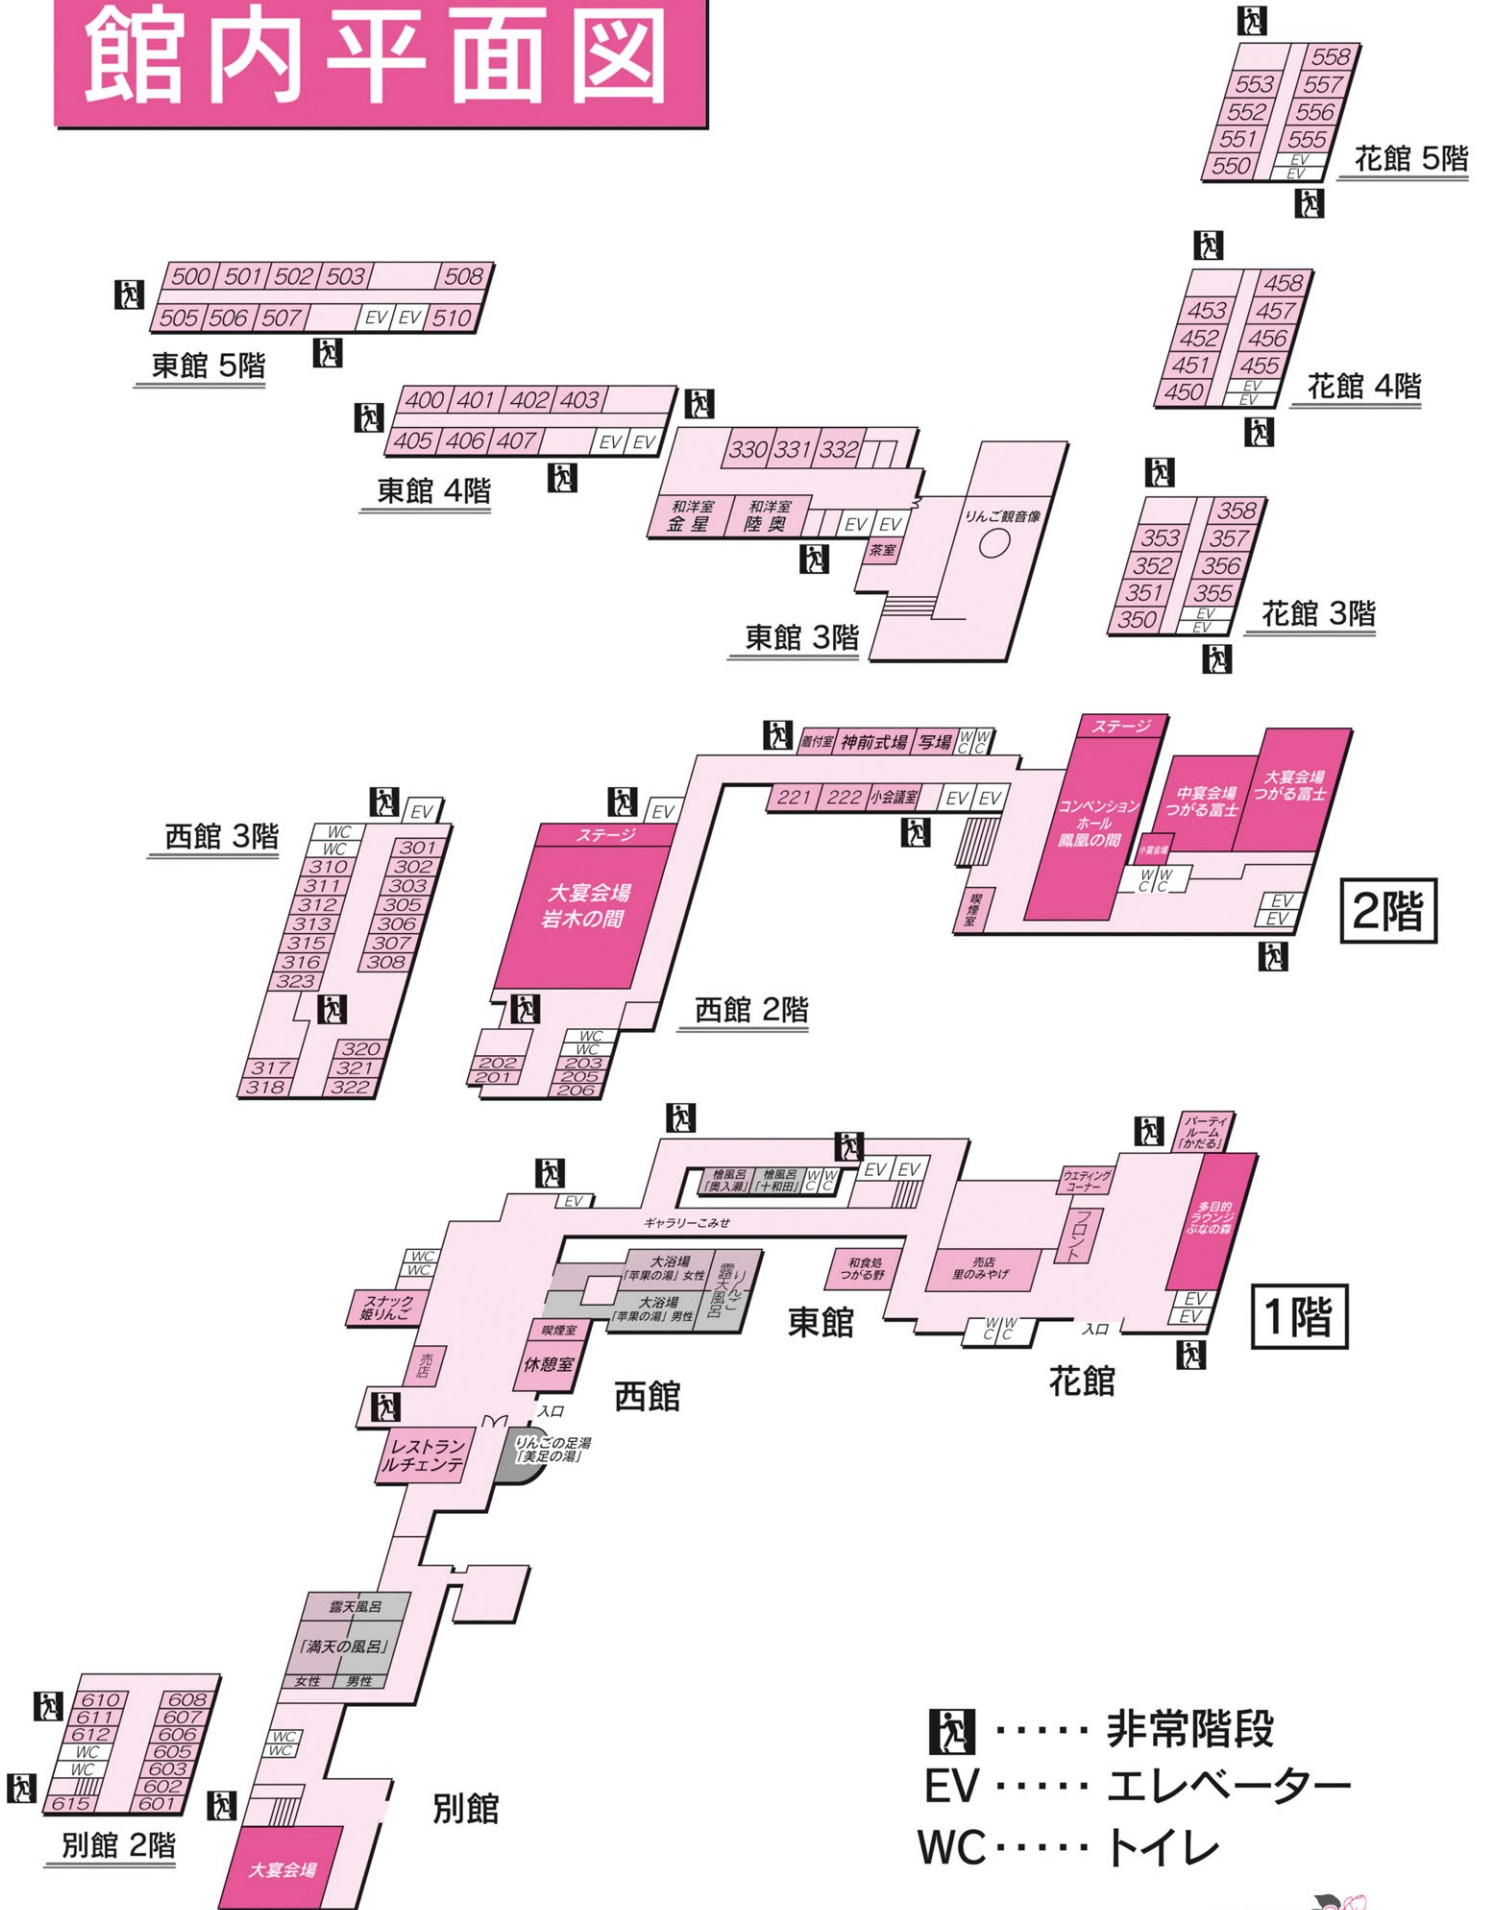

南田温泉ホテルアップルランド 館内平面図



..... 非常階段
 エレベーター
 トイレ